


DIAGRAMMA DI FLUSSO APPLICAZIONE D.Lgs. 81/08 TITOLO IV CAPO I

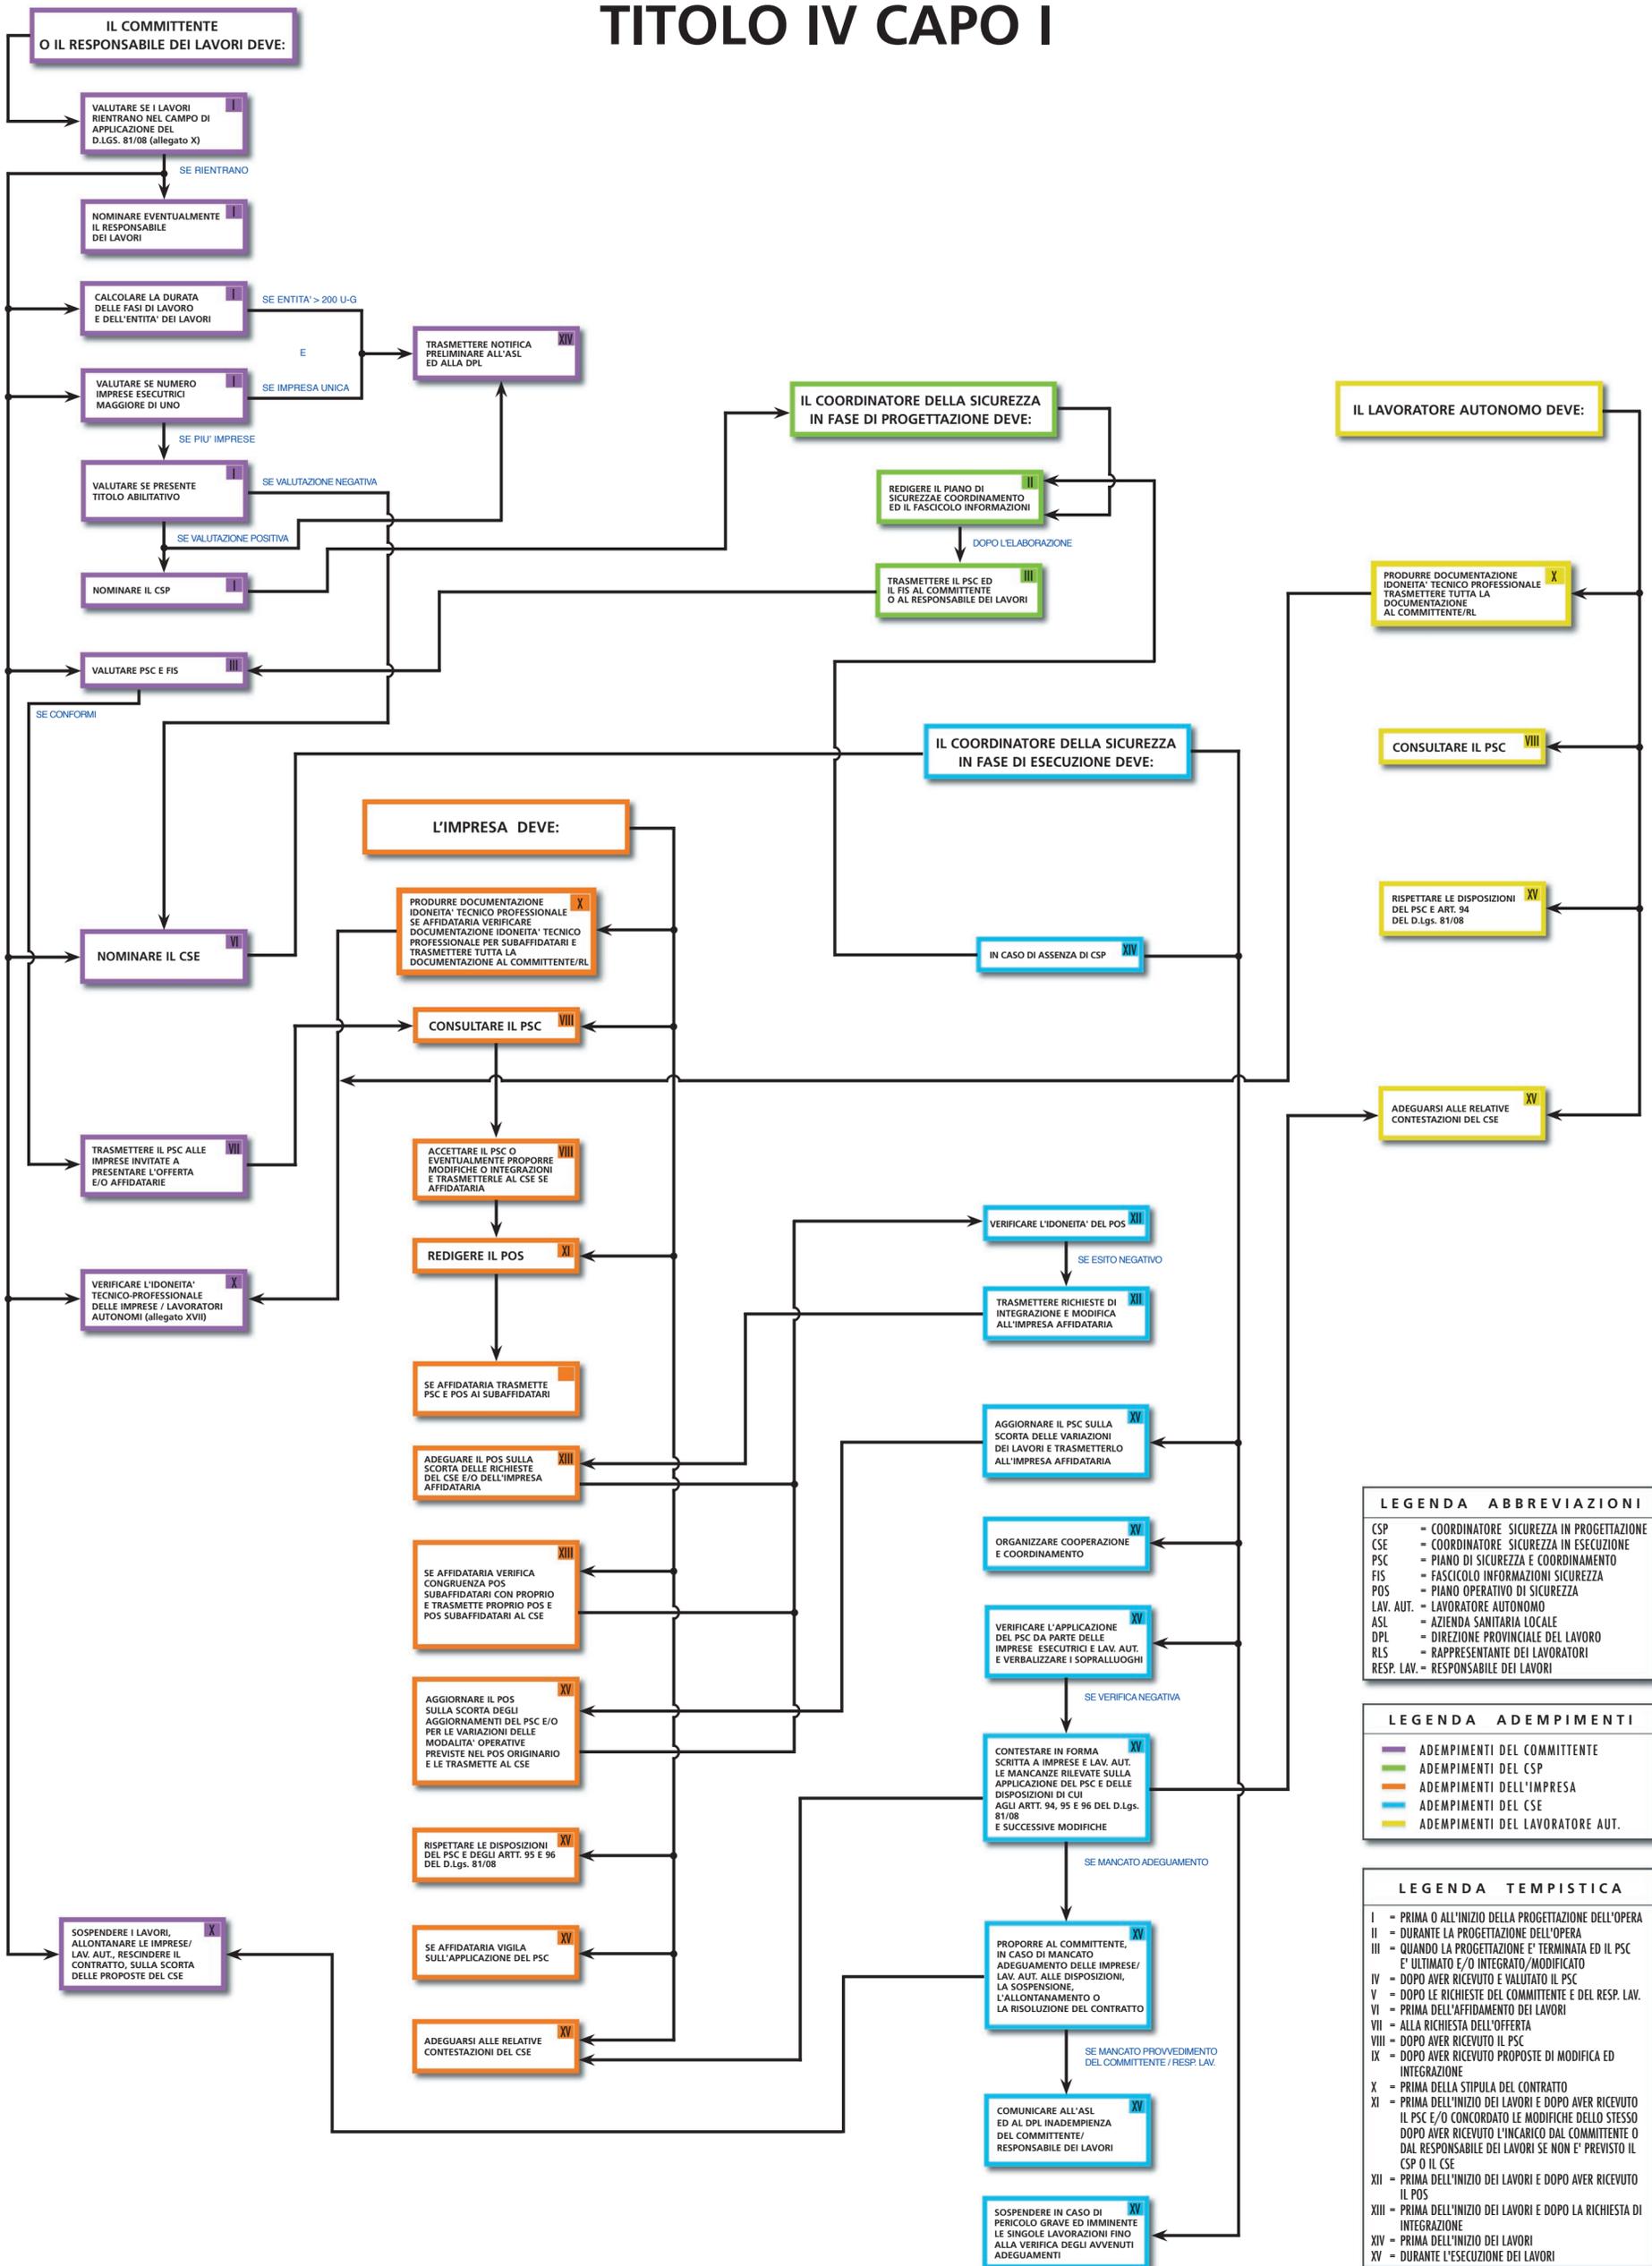

LEGENDA ABBREVIAZIONI	
CSP	= COORDINATORE SICUREZZA IN PROGETTAZIONE
CSE	= COORDINATORE SICUREZZA IN ESECUZIONE
PSC	= PIANO DI SICUREZZA E COORDINAMENTO
FIS	= FASCICOLO INFORMAZIONI SICUREZZA
POS	= PIANO OPERATIVO DI SICUREZZA
LAV. AUT.	= LAVORATORE AUTONOMO
ASL	= AZIENDA SANITARIA LOCALE
DPL	= DIREZIONE PROVINCIALE DEL LAVORO
RLS	= RAPPRESENTANTE DEI LAVORATORI
RESP. LAV.	= RESPONSABILE DEI LAVORI

LEGENDA ADEMPIMENTI	
■	ADEMPIMENTI DEL COMMITTENTE
■	ADEMPIMENTI DEL CSP
■	ADEMPIMENTI DELL'IMPRESA
■	ADEMPIMENTI DEL CSE
■	ADEMPIMENTI DEL LAVORATORE AUT.

LEGENDA TEMPSTICA	
I	= PRIMA O ALL'INIZIO DELLA PROGETTAZIONE DELL'OPERA
II	= DURANTE LA PROGETTAZIONE DELL'OPERA
III	= QUANDO LA PROGETTAZIONE E' TERMINATA ED IL PSC E' ULTIMATO E/O INTEGRATO/MODIFICATO
IV	= DOPO AVER RICEVUTO E VALUTATO IL PSC
V	= DOPO LE RICHIESTE DEL COMMITTENTE E DEL RESP. LAV.
VI	= PRIMA DELL'AFFIDAMENTO DEI LAVORI
VII	= ALLA RICHIESTA DELL'OFFERTA
VIII	= DOPO AVER RICEVUTO IL PSC
IX	= DOPO AVER RICEVUTO PROPOSTE DI MODIFICA ED INTEGRAZIONE
X	= PRIMA DELLA STIPULA DEL CONTRATTO
XI	= PRIMA DELL'INIZIO DEI LAVORI E DOPO AVER RICEVUTO IL PSC E/O CONCORDATO LE MODIFICHE DELLO STESSO DOPO AVER RICEVUTO L'INCARICO DAL COMMITTENTE O DAL RESPONSABILE DEI LAVORI SE NON E' PREVISTO IL CSP O IL CSE
XII	= PRIMA DELL'INIZIO DEI LAVORI E DOPO AVER RICEVUTO IL POS
XIII	= PRIMA DELL'INIZIO DEI LAVORI E DOPO LA RICHIESTA DI INTEGRAZIONE
XIV	= PRIMA DELL'INIZIO DEI LAVORI
XV	= DURANTE L'ESECUZIONE DEI LAVORI